


# ПЛАН ТОРГОВО-РАЗВЛЕКАТЕЛЬНОГО ЦЕНТРА.

План 2-го этажа.

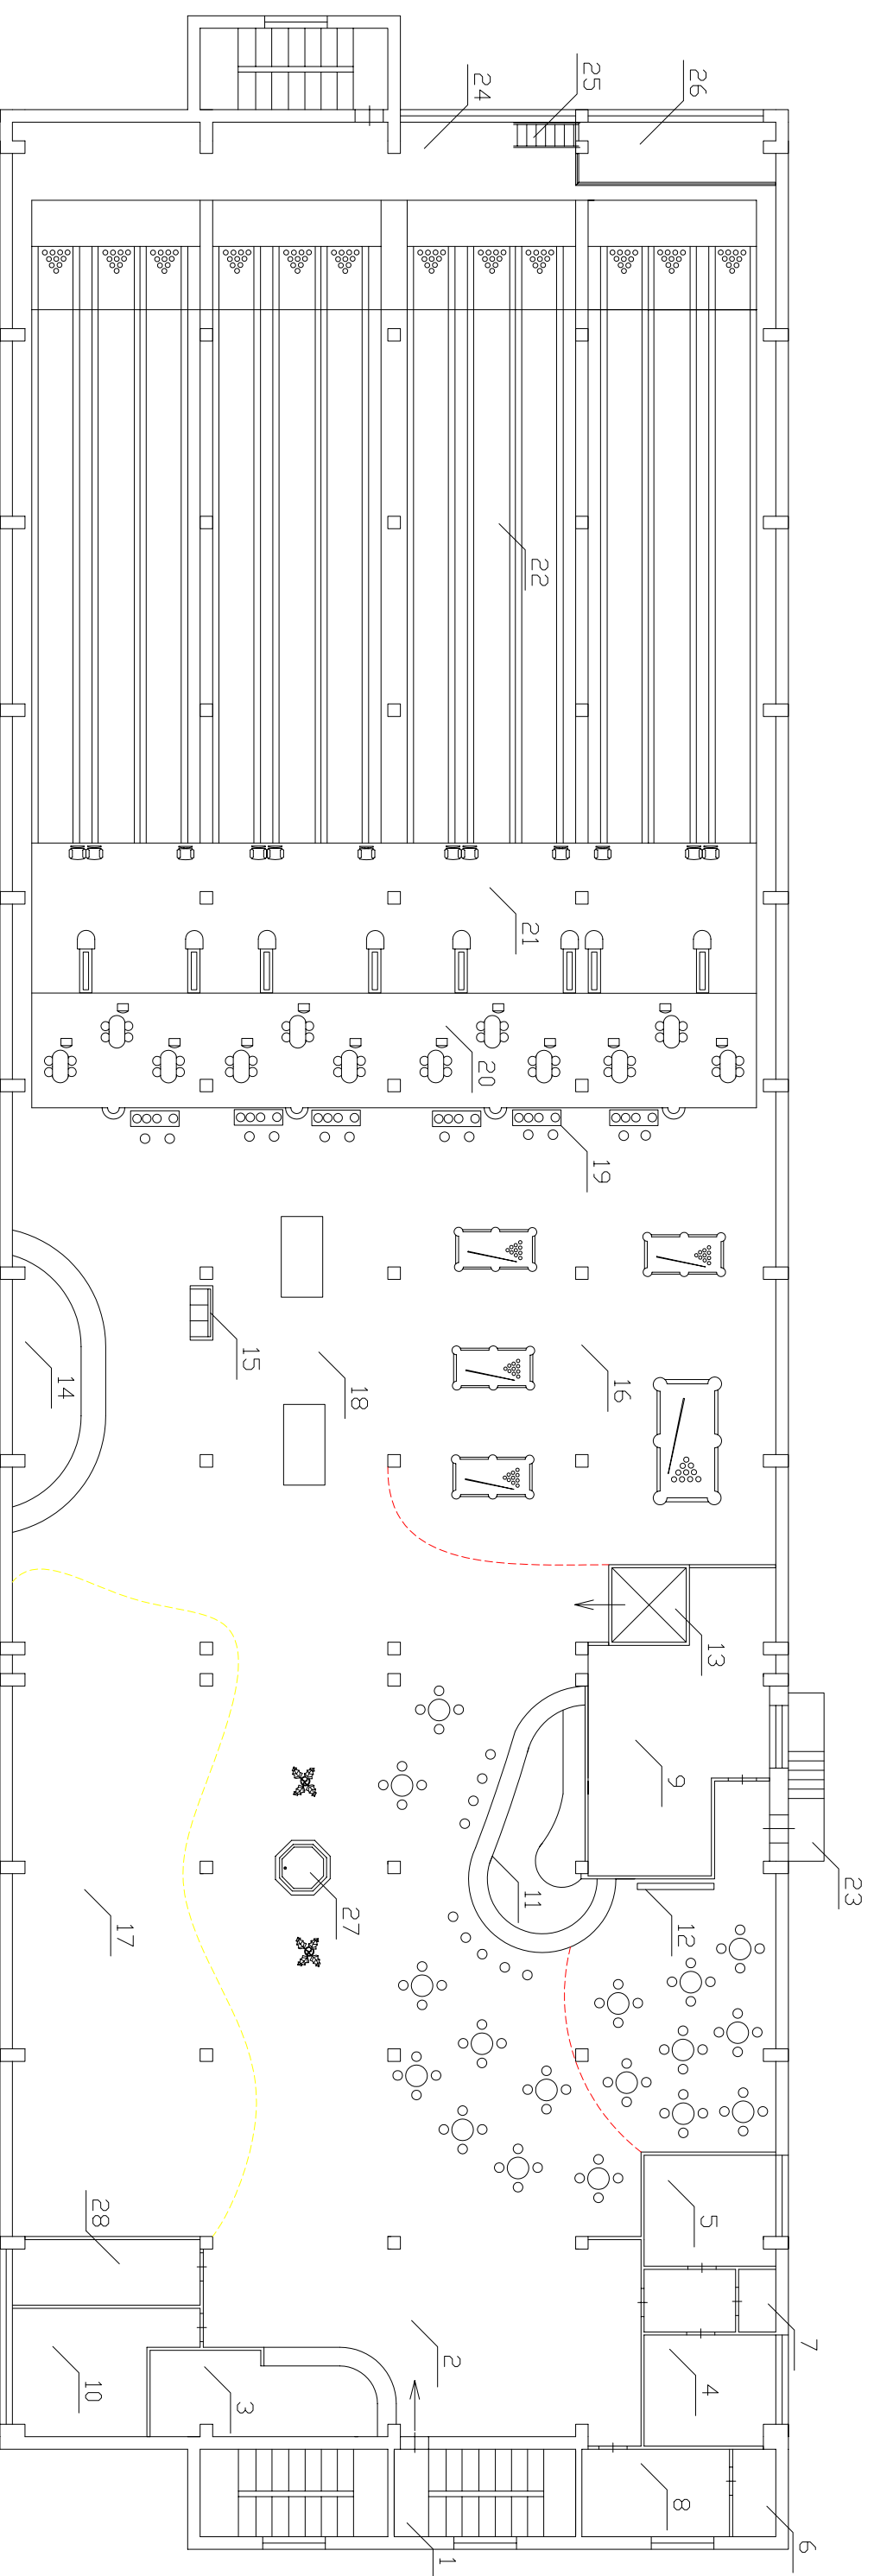

- 1-Лестница входная
- 2-Холл
- 3-Гардероб
- 4-Санузел мужской
- 5-Санузел женский
- 6-Санузел персонала
- 7-Техническое помещение
- 8-Помещение персонала
- 9-Подсобка бара
- 10-Администраторская
- 11-Бар и Спорт-Бар
- 12-Многофункциональный экран
- 13-Лифт

- 14-Рецепшн, Про-шоп
- 15-Диван для переобувания
- 16-Зона бильярда
- 17-Зона детских игровых автоматов
- 18-Аэрохоккей
- 19-Зона зрителей, стойки для шаров
- 20-Зона отдыха игроков
- 21-Зона развеса
- 22-Дорожки воулинга
- 23-Пожарная лестница
- 24-Зона обслуживания пинспоттеров
- 25-Съемная лестница в комнату механиков
- 26-Комната механиков

- 27-Фонтан
  - 28-Гардероб персонала
- VPS EC, 2004